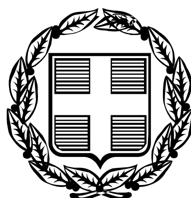


ΕΦΗΜΕΡΙΣ ΤΗΣ ΚΥΒΕΡΝΗΣΕΩΣ

ΤΗΣ ΕΛΛΗΝΙΚΗΣ ΔΗΜΟΚΡΑΤΙΑΣ

ΤΕΥΧΟΣ ΑΝΑΓΚΑΣΤΙΚΩΝ ΑΠΑΛΛΟΤΡΙΩΣΕΩΝ ΚΑΙ ΠΟΛΕΟΔΟΜΙΚΩΝ ΘΕΜΑΤΩΝ **Αρ. Φύλλου 506**

2 Οκτωβρίου 2009

ΑΠΟΦΑΣΕΙΣ

Αριθμ. 39890 (1)

Καθορισμός ειδικών όρων και περιορισμών δόμησης στο ακίνητο του θερινού κινηματογράφου ΑΦΡΟΔΙΤΗ, επί της οδού Ανδρόνικου 7-9, περιοχή Ρούφ Δήμου Αθηναίων, του οποίου η χρήση έχει χαρακτηριστεί διατηρητέα.

Ο ΥΦΥΠΟΥΡΓΟΣ ΠΕΡΙΒΑΛΛΟΝΤΟΣ, ΧΩΡΟΤΑΞΙΑΣ ΚΑΙ ΔΗΜΟΣΙΩΝ ΕΡΓΩΝ

Έχοντας υπόψη:

1. Τις διατάξεις του άρθρου 4 παρ. 2 του ν. 1577/1985 «Γενικός Οικοδομικός Κανονισμός» (Α΄ 210), όπως το άρθρο αυτό αντικαταστάθηκε από το άρθρο 3 του ν. 2831/2000 (Α΄140).

2. Τις διατάξεις του άρθρου 90 του Κώδικα νομοθεσίας για την Κυβέρνηση και τα κυβερνητικά όργανα που κυρώθηκε με το άρθρο πρώτο του π.δ/τος 63/2005 (Α΄ 98)

3. Την υπ' αριθμ. Υ300/14.11.2007 απόφαση του Πρωθυπουργού και του Υπουργού Περιβάλλοντος, Χωροταξίας και Δημοσίων Έργων «Ανάθεση αρμοδιοτήτων του Υπουργού Περιβάλλοντος, Χωροταξίας και Δημοσίων Έργων στους Υφυπουργούς Περιβάλλοντος, Χωροταξίας και Δημοσίων Έργων» (Β΄2210).

4. Το υπ' αριθμ. 5663/916ΑΕ/1.8.2008 έγγραφο της Δ/νσης Πολεοδομίας - Τμήμα ΕΠΑΕ, της Νομαρχίας Αθηνών.

5. Την από 23.12.2008 αιτιολογική έκθεση της Δ/νσης Πολεοδομικού Σχεδιασμού - Τμήμα Παραδοσιακών Οικισμών.

6. Την υπ' αριθμ. 1566/15.1.2009 σύμφωνη γνώμη του ενδιαφερόμενου.

7. Το γεγονός ότι από τις κανονιστικές διατάξεις της απόφασης αυτής δεν προκαλείται δαπάνη σε βάρος του κρατικού προϋπολογισμού και του προϋπολογισμού του οικείου ΟΤΑ, αποφασίζουμε:

1. Στο ακίνητο επί των οδών Ανδρόνικου 7-9 και Πλατείας Ανοίξεως, Ο.Τ. 24/58, περιοχής Ρούφ Δήμου Αθηναίων, που εμπίπτει στο παραδοσιακό τμήμα του Ιστορικού Άξονα της οδού Πειραιώς, φερόμενο ως ιδιοκτησία Ι. Τσακουμάκου και του οποίου έχει χαρακτηριστεί ως διατηρητέα η χρήση θερινού κινηματογράφου με την υπ'αρ. 5713/1069/2000 απόφαση του Υπουργού ΠΕ.ΧΩ.Δ.Ε. (Δ΄212) επιτρέπεται

- η προσθήκη εγκαταστάσεων στο χώρο του κινηματογράφου για την κατασκευή ανοιγοκλειόμενης συρόμενης οροφής στέγασης αυτού,
- η προσθήκη πετασμάτων - υαλοστασίων μέχρι το ύψος της ανοιγοκλειόμενης οροφής περιμετρικά του ακινήτου,

όπως οι παραπάνω ρυθμίσεις φαίνονται στα πέντε (5) σχέδια κατόψεων (ισογείου, ορόφου, δώματος) και στο σχέδιο τομών και στο σχέδιο όψεων, σε κλίμακα 1:50, που θεωρήθηκαν από τον Προϊστάμενο της Δ/νσης Τοπογραφικών Εφαρμογών με την υπ' αριθμ. 39890/2009 πράξη του και αντίτυπά τους σε φωτοσμίκρυνση δημοσιεύονται με την παρούσα απόφαση.

2α. Επιτρέπεται η λειτουργία των χρήσεων εστιατόριο - αναψυκτήριο σε όλο το χώρο του θερινού κινηματογράφου παράλληλα και κατά το χρόνο λειτουργίας αυτού.

β. Επιτρέπεται η λειτουργία των χρήσεων εστιατόριο - αναψυκτήριο μόνον στον μόνιμο κλειστό χώρο του θερινού κινηματογράφου καθ' όλη τη διάρκεια του έτους, πέραν της χρονικής περιόδου λειτουργίας του θερινού κινηματογράφου.

3. Κατά τα λοιπά εξακολουθούν να ισχύουν οι διατάξεις της υπ' αριθμ. 5713/1069/2000 απόφασης του Υπουργού ΠΕ.ΧΩ.Δ.Ε.


4. Η ισχύς της παρούσας απόφασης αρχίζει από τη δημοσίευσή της στην Εφημερίδα της Κυβερνήσεως.

Η απόφαση αυτή να δημοσιευθεί στην Εφημερίδα της Κυβερνήσεως.

Αθήνα, 31 Αυγούστου 2009


Ο ΥΦΥΠΟΥΡΓΟΣ


ΣΤΑΥΡΟΣ ΕΛ. ΚΑΛΟΓΙΑΝΝΗΣ

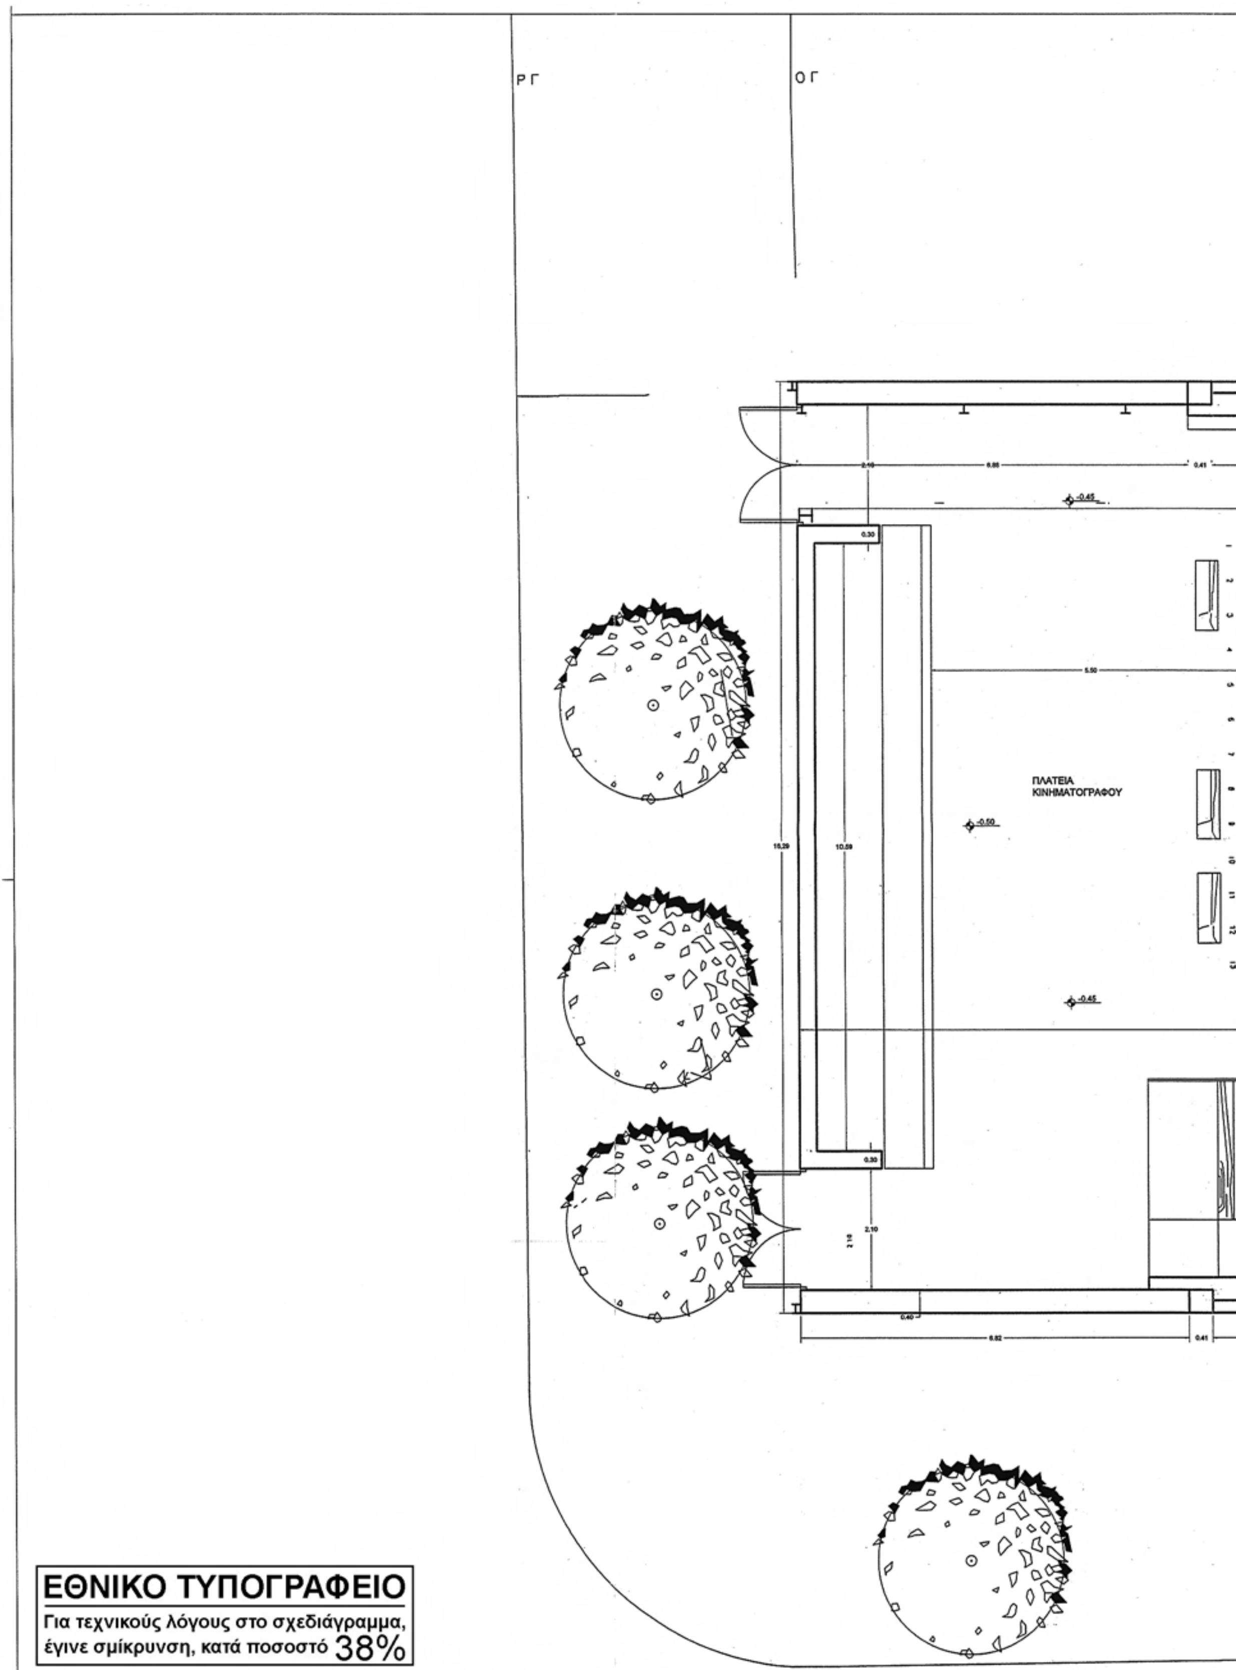


ΕΘΝΙΚΟ ΤΥΠΟΓΡΑΦΕΙΟ

Για τεχνικούς λόγους στο σχεδιάγραμμα, έγινε σμίκρυνση, κατά ποσοστό 38%

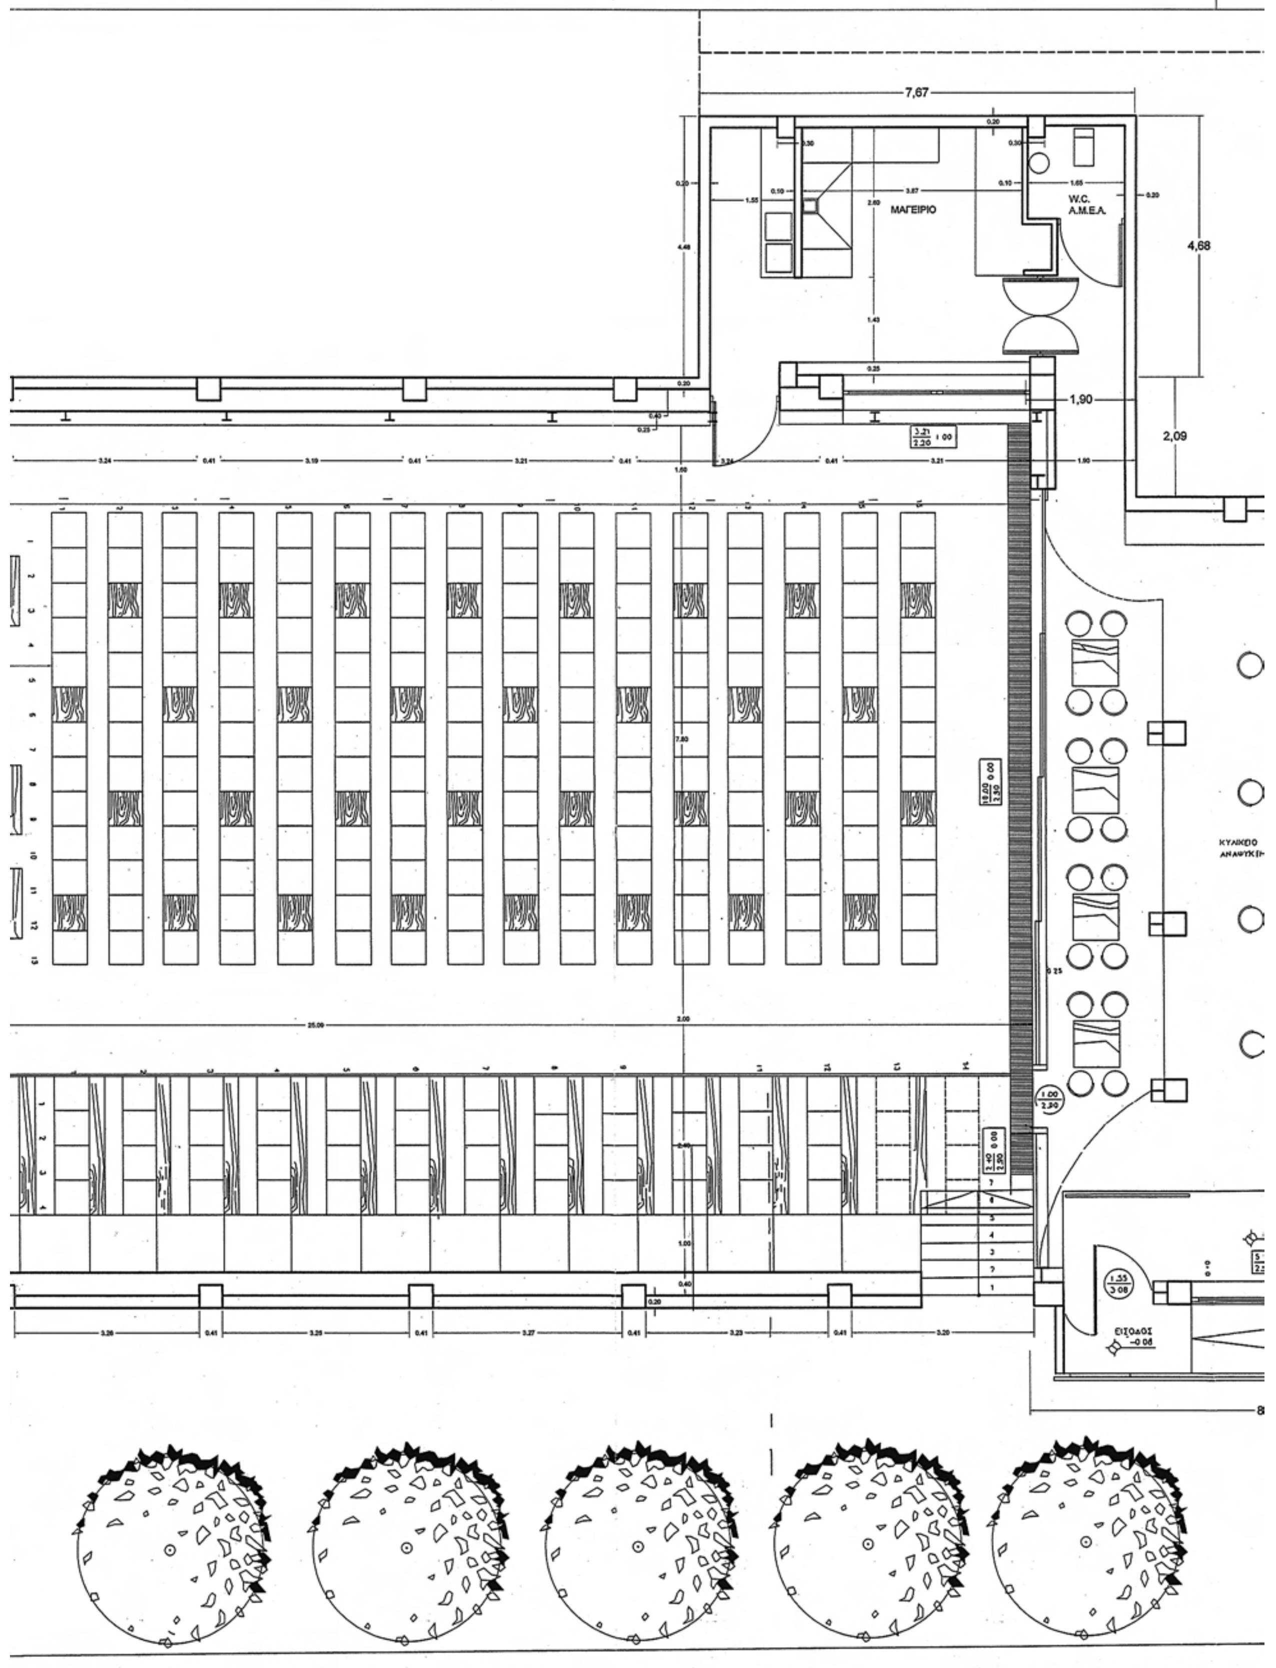
7,67
ΜΑΓΕΙΡΙΟ
W.C.
Α.Μ.Ε.Α.
4,68
1,90
2,09
ΚΥΛΙΚΕΙΟ
ΕΙΣΟΔΟΣ

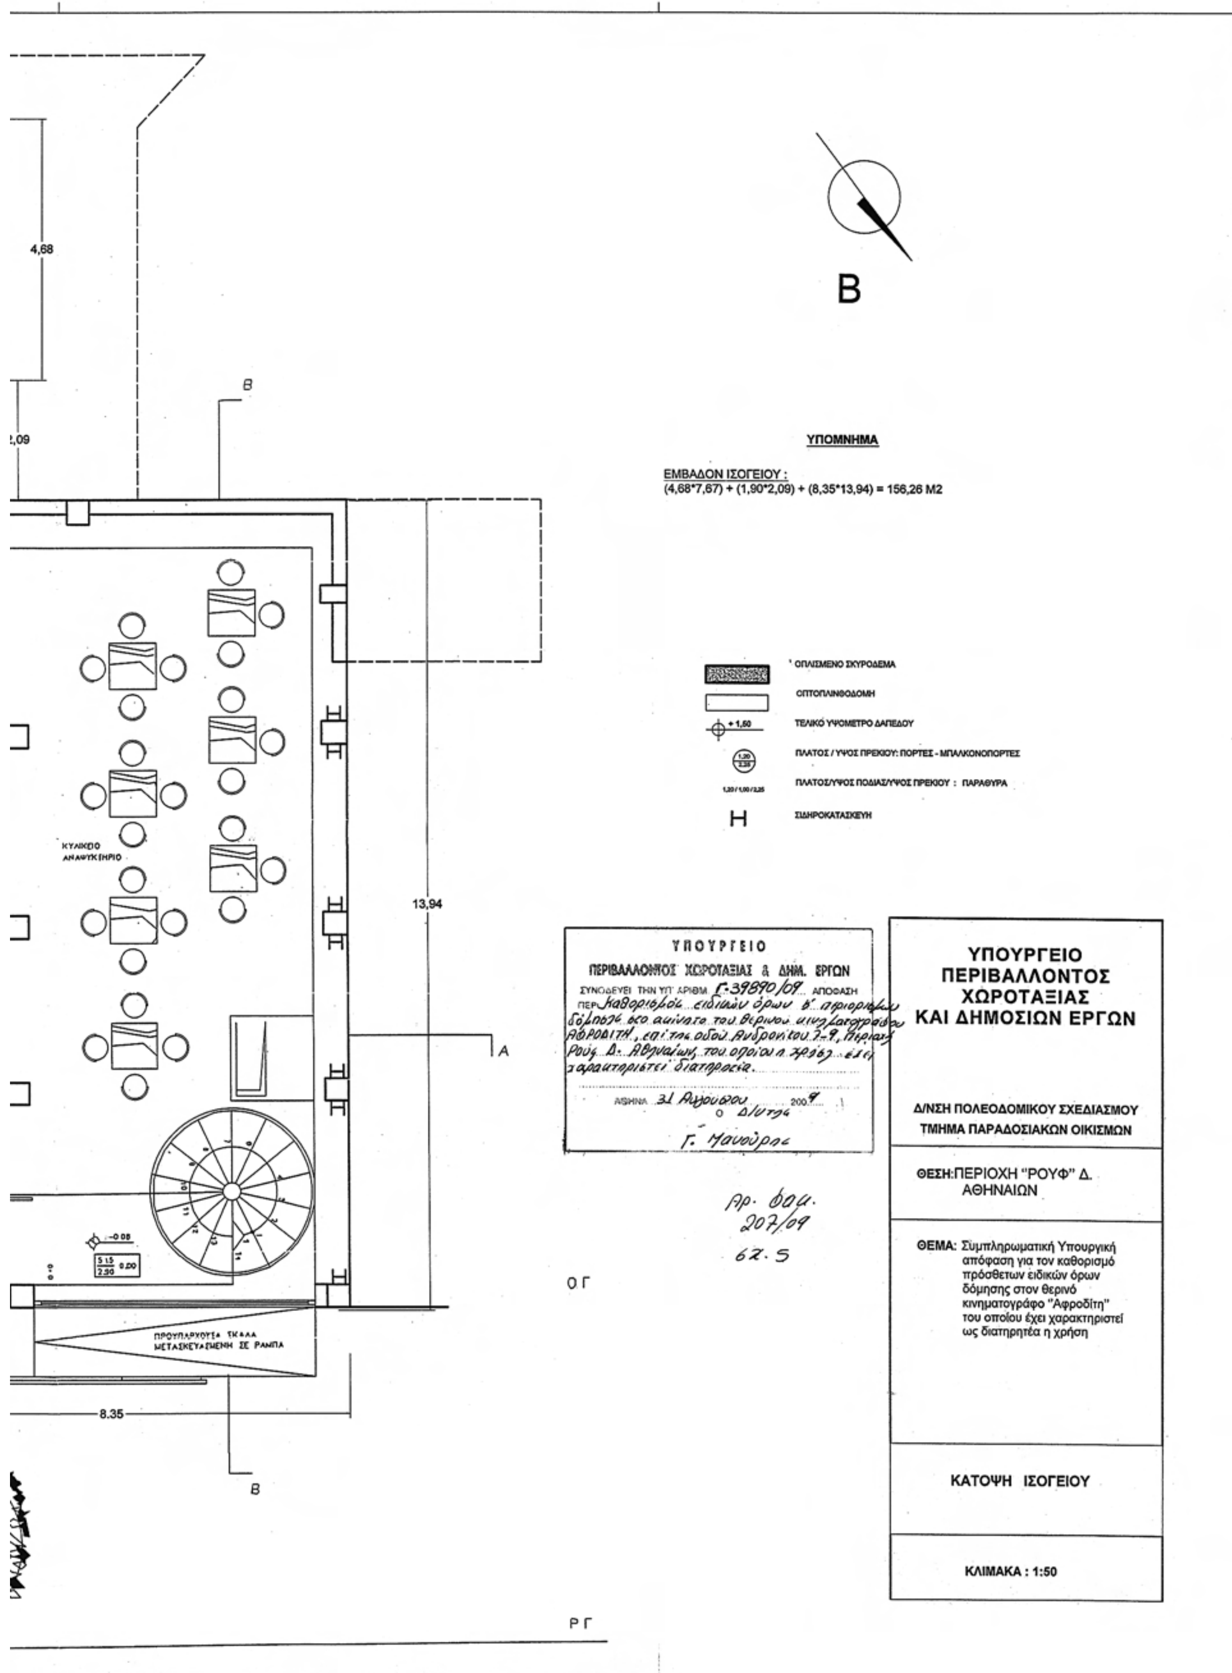
4,68
2,09
13,94
8.35
B
A
ΚΥΛΙΚΕΙΟ ΑΝΑΨΥΚΤΗΡΙΟ
ΠΡΟΥΠΑΡΧΟΥΣΑ ΣΚΑΛΑ ΜΕΤΑΣΚΕΥΑΣΜΕΝΗ ΣΕ ΡΑΜΠΑ
ΟΓ
ΡΓ
ΥΠΟΜΝΗΜΑ
ΕΜΒΑΔΟΝ ΙΣΟΓΕΙΟΥ :
(4,68*7,67) + (1,90*2,09) + (8,35*13,94) = 156,26 M2
ΟΠΛΙΣΜΕΝΟ ΣΚΥΡΟΔΕΜΑ
ΟΠΤΟΠΛΙΝΘΟΔΟΜΗ
+ 1,50
ΤΕΛΙΚΟ ΥΨΟΜΕΤΡΟ ΔΑΠΕΔΟΥ
ΠΛΑΤΟΣ / ΥΨΟΣ ΠΡΕΚΙΟΥ: ΠΟΡΤΕΣ - ΜΠΑΛΚΟΝΟΠΟΡΤΕΣ
ΠΛΑΤΟΣ/ΥΨΟΣ ΠΟΔΙΑΣ/ΥΨΟΣ ΠΡΕΚΙΟΥ : ΠΑΡΑΘΥΡΑ
ΣΙΔΗΡΟΚΑΤΑΣΚΕΥΗ
ΥΠΟΥΡΓΕΙΟ
ΠΕΡΙΒΑΛΛΟΝΤΟΣ ΧΩΡΟΤΑΞΙΑΣ & ΔΗΜ. ΕΡΓΩΝ
ΣΥΝΟΔΕΥΕΙ ΤΗΝ ΥΠ' ΑΡΙΘΜ. Γ-39890/09 ΑΠΟΦΑΣΗ
ΑΘΗΝΑ 31 Αυγούστου 2009
ΥΠΟΥΡΓΕΙΟ ΠΕΡΙΒΑΛΛΟΝΤΟΣ ΧΩΡΟΤΑΞΙΑΣ ΚΑΙ ΔΗΜΟΣΙΩΝ ΕΡΓΩΝ
Δ/ΝΣΗ ΠΟΛΕΟΔΟΜΙΚΟΥ ΣΧΕΔΙΑΣΜΟΥ
ΤΜΗΜΑ ΠΑΡΑΔΟΣΙΑΚΩΝ ΟΙΚΙΣΜΩΝ
ΘΕΣΗ: ΠΕΡΙΟΧΗ "ΡΟΥΦ" Δ. ΑΘΗΝΑΙΩΝ
ΘΕΜΑ: Συμπληρωματική Υπουργική απόφαση για τον καθορισμό πρόσθετων ειδικών όρων δόμησης στον θερινό κινηματογράφο "Αφροδίτη" του οποίου έχει χαρακτηριστεί ως διατηρητέα η χρήση
ΚΑΤΟΨΗ ΙΣΟΓΕΙΟΥ
ΚΛΙΜΑΚΑ : 1:50

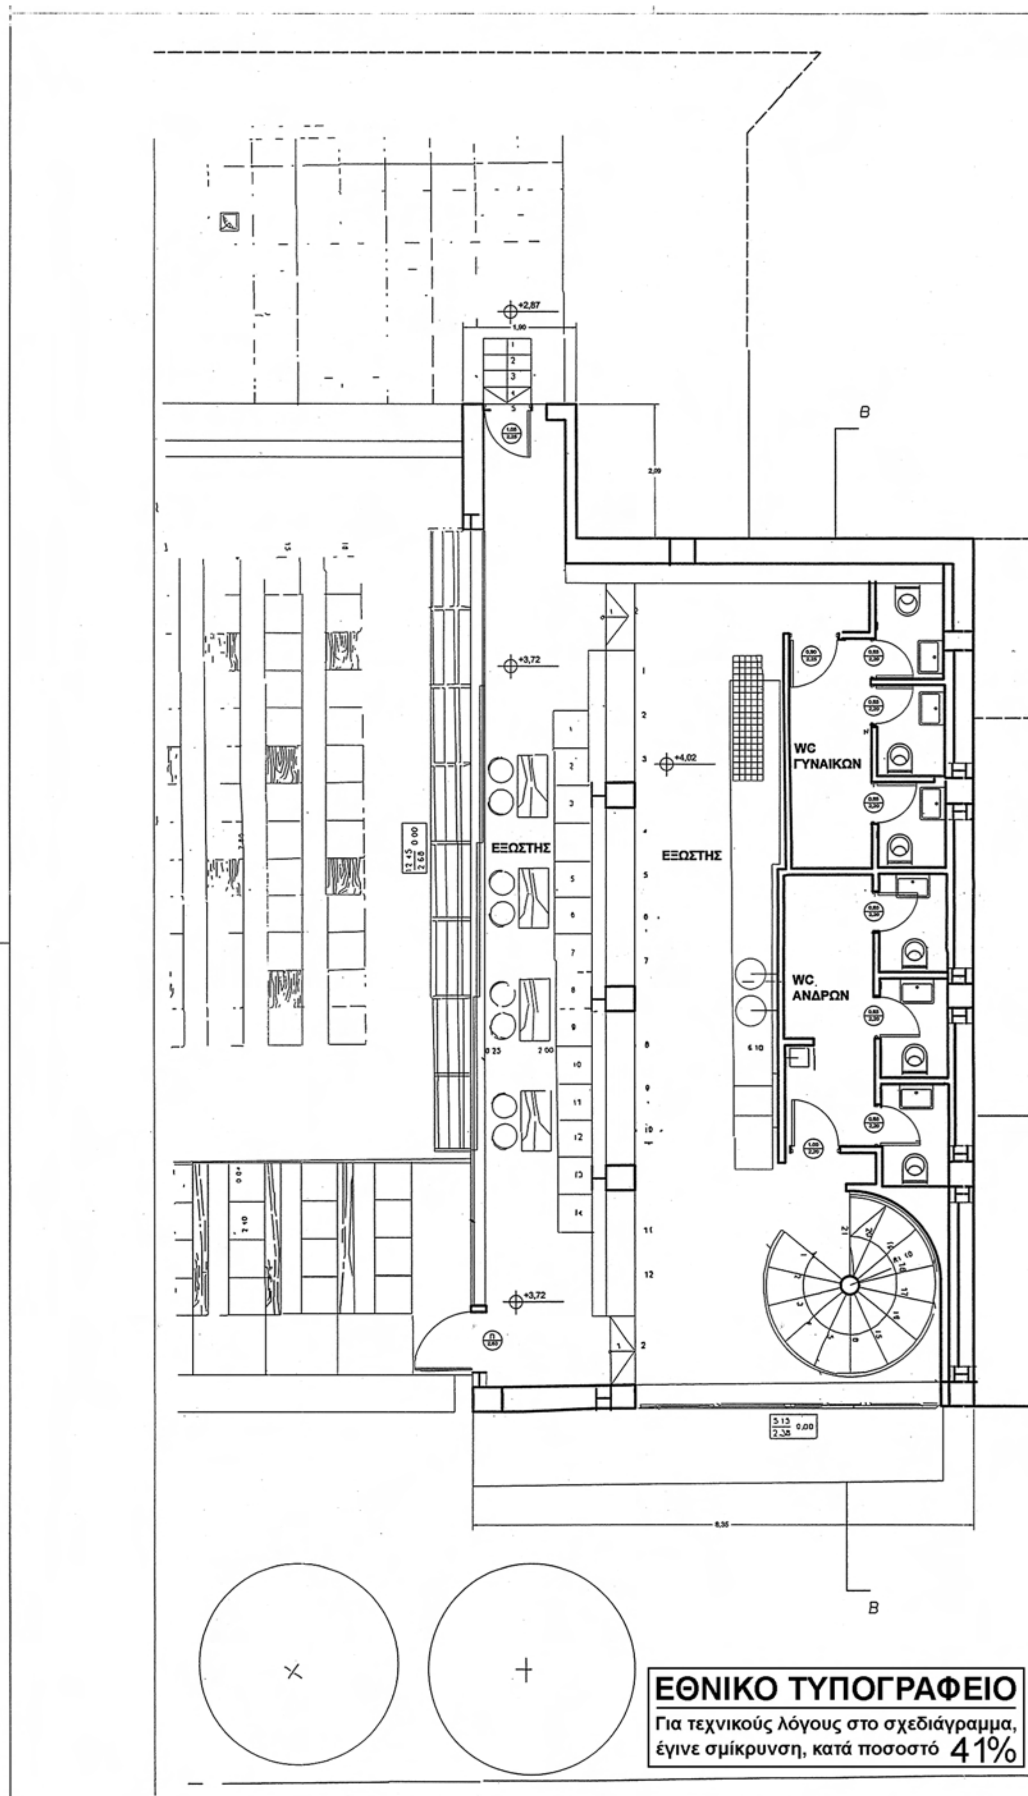

ΕΘΝΙΚΟ ΤΥΠΟΓΡΑΦΕΙΟ
Για τεχνικούς λόγους στο σχεδιάγραμμα, έγινε σμίκρυνση, κατά ποσοστό 41%





ΥΠΟΜΝΗΜΑ

ΕΜΒΑΔΟΝ ΟΡΟΦΟΥ :

(8,35*13,94) + (1,90*2,09) = 120,37 Μ2


ΟΠΛΙΣΜΕΝΟ ΣΚΥΡΟΔΕΜΑ

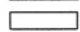

ΟΠΤΟΠΛΙΝΘΟΔΟΜΗ

 

ΤΕΛΙΚΟ ΥΨΟΜΕΤΡΟ ΔΑΠΕΔΟΥ




ΠΛΑΤΟΣ / ΥΨΟΣ ΠΡΕΚΙΟΥ: ΠΟΡΤΕΣ - ΜΠΑΛΚΟΝΟΠΟΡΤΕΣ

 


ΠΛΑΤΟΣ/ΥΨΟΣ ΠΟΔΙΑΣ/ΥΨΟΣ ΠΡΕΚΙΟΥ : ΠΑΡΑΘΥΡΑ



ΣΙΔΗΡΟΚΑΤΑΣΚΕΥΗ

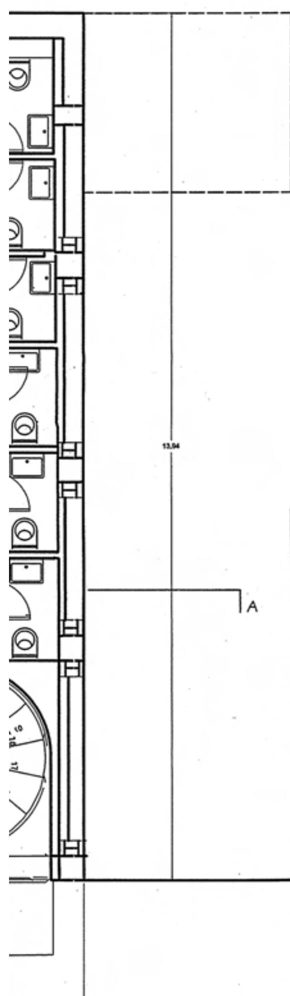

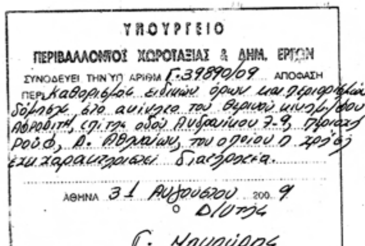

ΥΠΟΥΡΓΕΙΟ
ΠΕΡΙΒΑΛΛΟΝΤΟΣ ΧΩΡΟΤΑΞΙΑΣ & ΔΗΜ. ΕΡΓΩΝ
ΣΥΝΟΔΕΥΕΙ ΤΗΝ ΥΠ' ΑΡΙΘΜ. Γ.39890/09 ΑΠΟΦΑΣΗ
ΠΕΡΙ καθορισμού ειδικών όρων και περιορισμών δόμησης στο ακίνητο του θερινού κινηματογράφου Αφροδίτη, επί της οδού Ανδραίνου 7-9, περιοχή Ρουφ, Δ. Αθηναίων, του οποίου η χρήση έχει χαρακτηρισθεί διατηρητέα.
ΑΘΗΝΑ 31 Αυγούστου 2009
Ο Δ/ντής
Γ. Μαυούρος

Αρ. Φακ. 207/09
σχ. 5

ΥΠΟΥΡΓΕΙΟ ΠΕΡΙΒΑΛΛΟΝΤΟΣ ΧΩΡΟΤΑΞΙΑΣ ΚΑΙ ΔΗΜΟΣΙΩΝ ΕΡΓΩΝ

Δ/ΝΣΗ ΠΟΛΕΟΔΟΜΙΚΟΥ ΣΧΕΔΙΑΣΜΟΥ
ΤΜΗΜΑ ΠΑΡΑΔΟΣΙΑΚΩΝ ΟΙΚΙΣΜΩΝ


ΘΕΣΗ: ΠΕΡΙΟΧΗ "ΡΟΥΦ" Δ. ΑΘΗΝΑΙΩΝ

ΘΕΜΑ: Συμπληρωματική Υπουργική απόφαση για τον καθορισμό πρόσθετων ειδικών όρων δόμησης στον θερινό κινηματογράφο "Αφροδίτη" του οποίου έχει χαρακτηριστεί ως διατηρητέα η χρήση

ΚΑΤΟΨΗ ΟΡΟΦΟΥ

ΚΛΙΜΑΚΑ : 1:50

ΡΓ

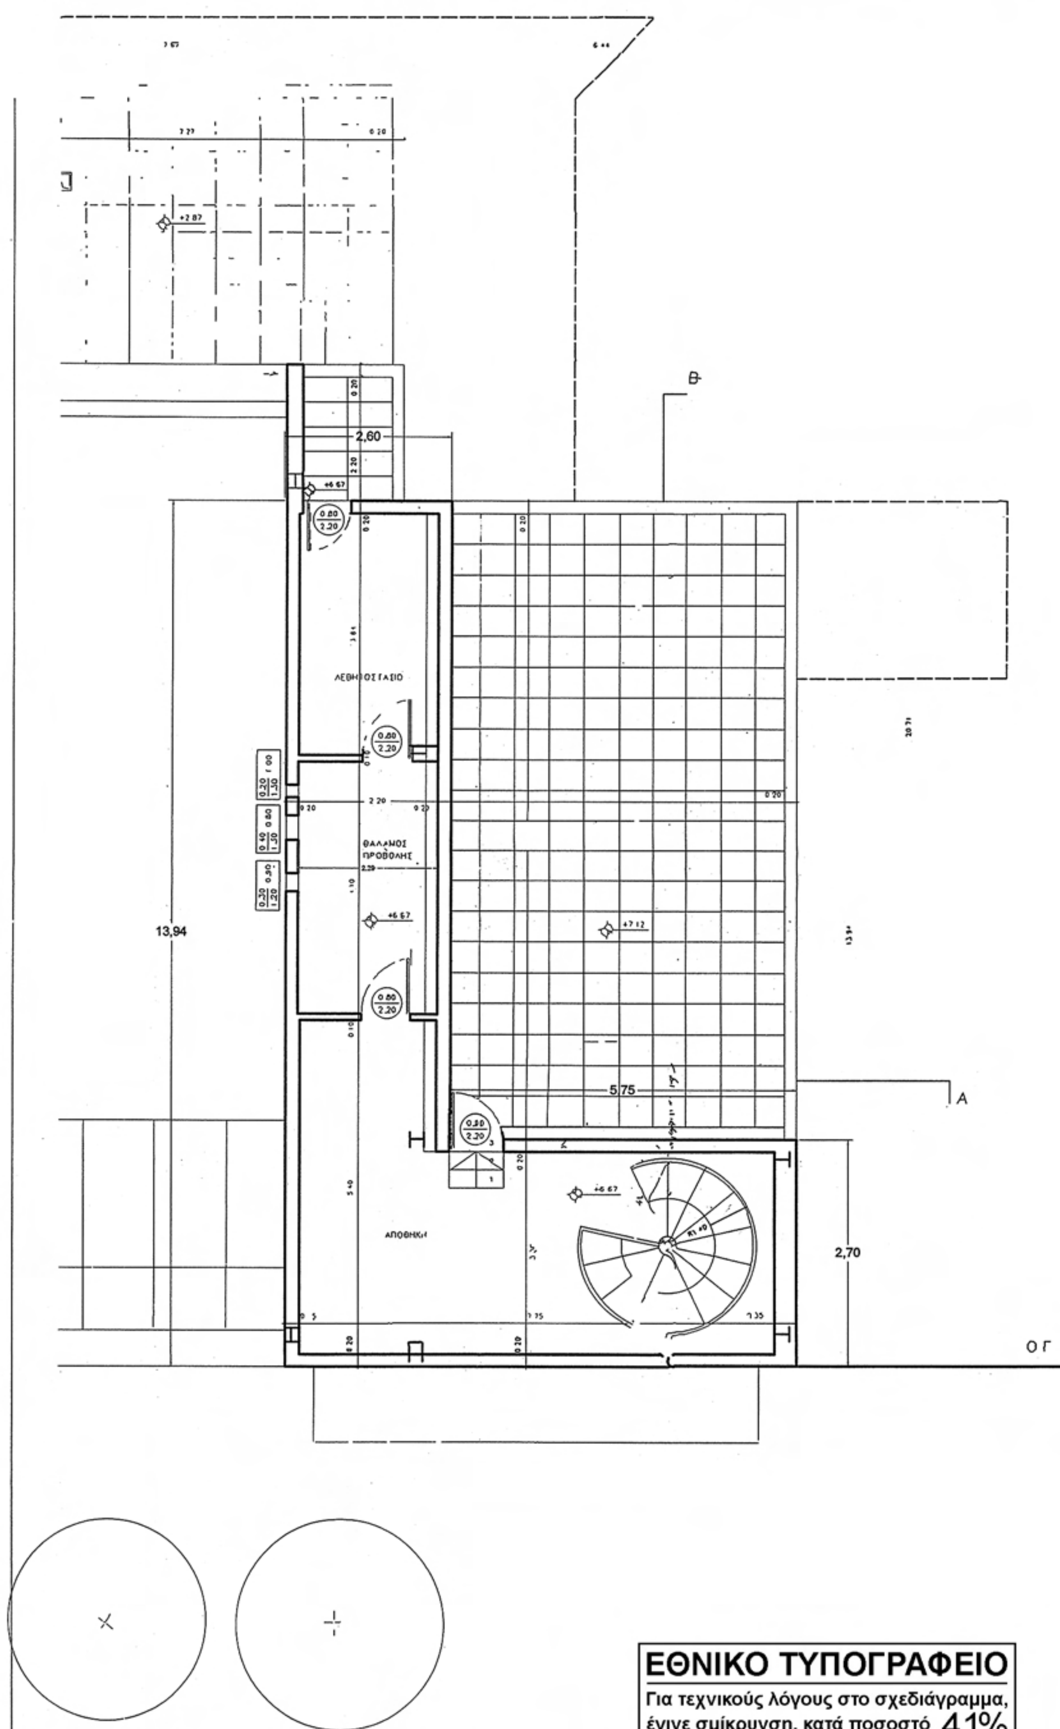


ΕΘΝΙΚΟ ΤΥΠΟΓΡΑΦΕΙΟ
Για τεχνικούς λόγους στο σχεδιάγραμμα, έγινε σμίκρυνση, κατά ποσοστό 41%



ΥΠΟΜΝΗΜΑ

ΕΜΒΑΔΟΝ ΔΩΜΑΤΟΣ :
(13,94*2,60) + (5,75*2,70) = 57,52 Μ2

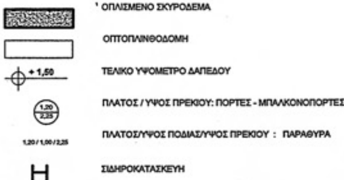

ΥΠΟΥΡΓΕΙΟ
ΠΕΡΙΒΑΛΛΟΝΤΟΣ ΧΩΡΟΤΑΞΙΑΣ & ΔΗΜ. ΕΡΓΩΝ
ΣΥΝΟΔΕΥΕΙ ΤΗΝ ΥΠ ΑΡΙΘΜ. Γ-39890/09 ΑΠΟΦΑΣΗ
ΠΕΡΙ καθορισμού ειδικών όρων δ'περιορισμών δόμησης στο ακίνητο του θερινού κιν/φου ΑΦΡΟΔΙΤΗ, επί της οδού Ανδρονίκου 7-9, περιοχή Ρουφ Δ. Αθηναίων του οποίου χρήση έχει χαρακτηρισθεί διατηρητέα.
ΑΘΗΝΑ 31 Αυγούστου 2009
Ο Δ/ντής
Γ. Μανούρης

Αρ. Φύλ. 207/09
ΣΣ.5.

ΥΠΟΥΡΓΕΙΟ
ΠΕΡΙΒΑΛΛΟΝΤΟΣ
ΧΩΡΟΤΑΞΙΑΣ
ΚΑΙ ΔΗΜΟΣΙΩΝ ΕΡΓΩΝ

Δ/ΝΣΗ ΠΟΛΕΟΔΟΜΙΚΟΥ ΣΧΕΔΙΑΣΜΟΥ
ΤΜΗΜΑ ΠΑΡΑΔΟΣΙΑΚΩΝ ΟΙΚΙΣΜΩΝ


ΘΕΣΗ: ΠΕΡΙΟΧΗ "ΡΟΥΦ" Δ. ΑΘΗΝΑΙΩΝ


ΘΕΜΑ: Συμπληρωματική Υπουργική απόφαση για τον καθορισμό πρόσθετων ειδικών όρων δόμησης στον θερινό κινηματογράφο "Αφροδίτη" του οποίου έχει χαρακτηριστεί ως διατηρητέα η χρήση

ΚΑΤΟΨΗ ΔΩΜΑΤΟΣ


ΚΛΙΜΑΚΑ : 1:50

ΟΓ

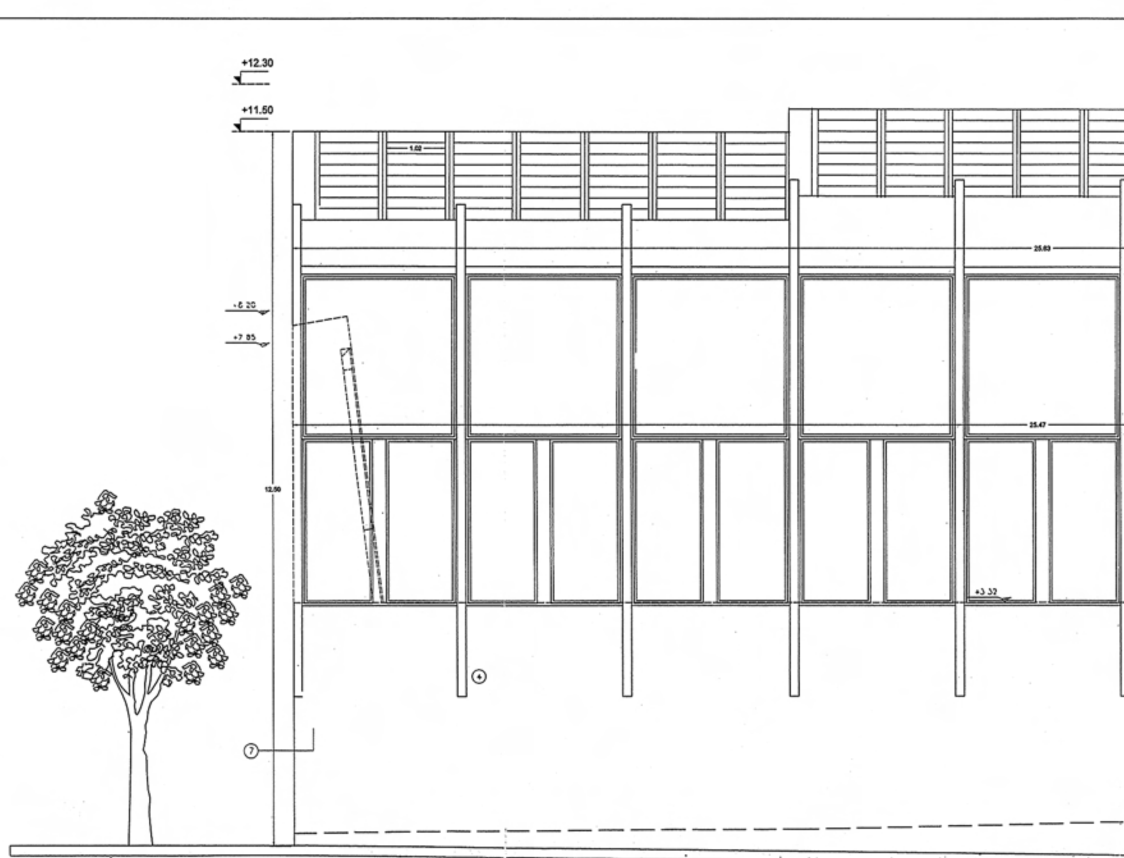


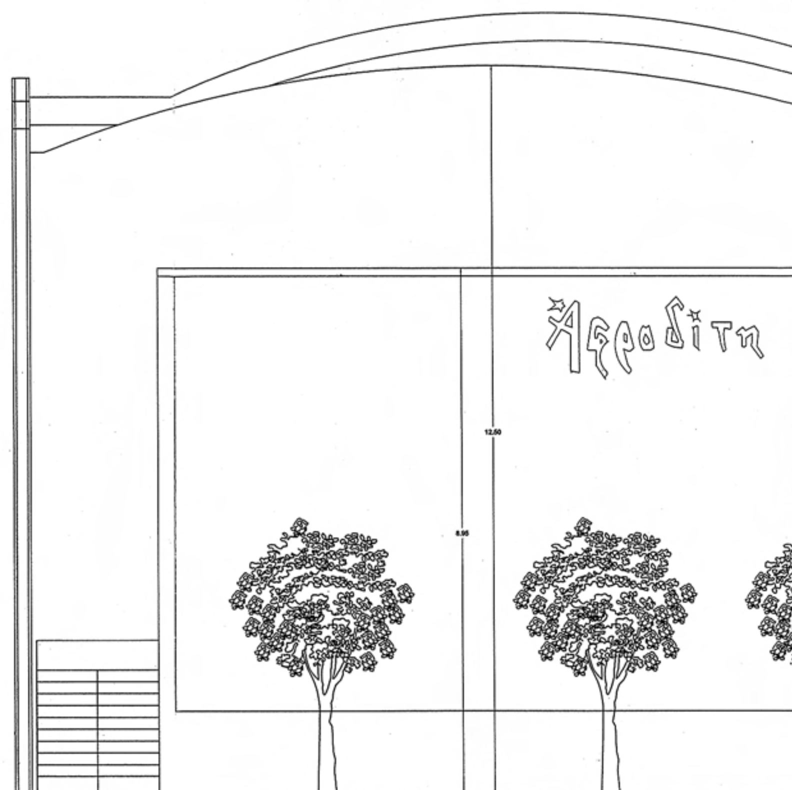


ΕΘΝΙΚΟ ΤΥΠΟΓΡΑΦΕΙΟ
Για τεχνικούς λόγους στο σχεδιάγραμμα, έγινε σμίκρυνση, κατά ποσοστό 39%

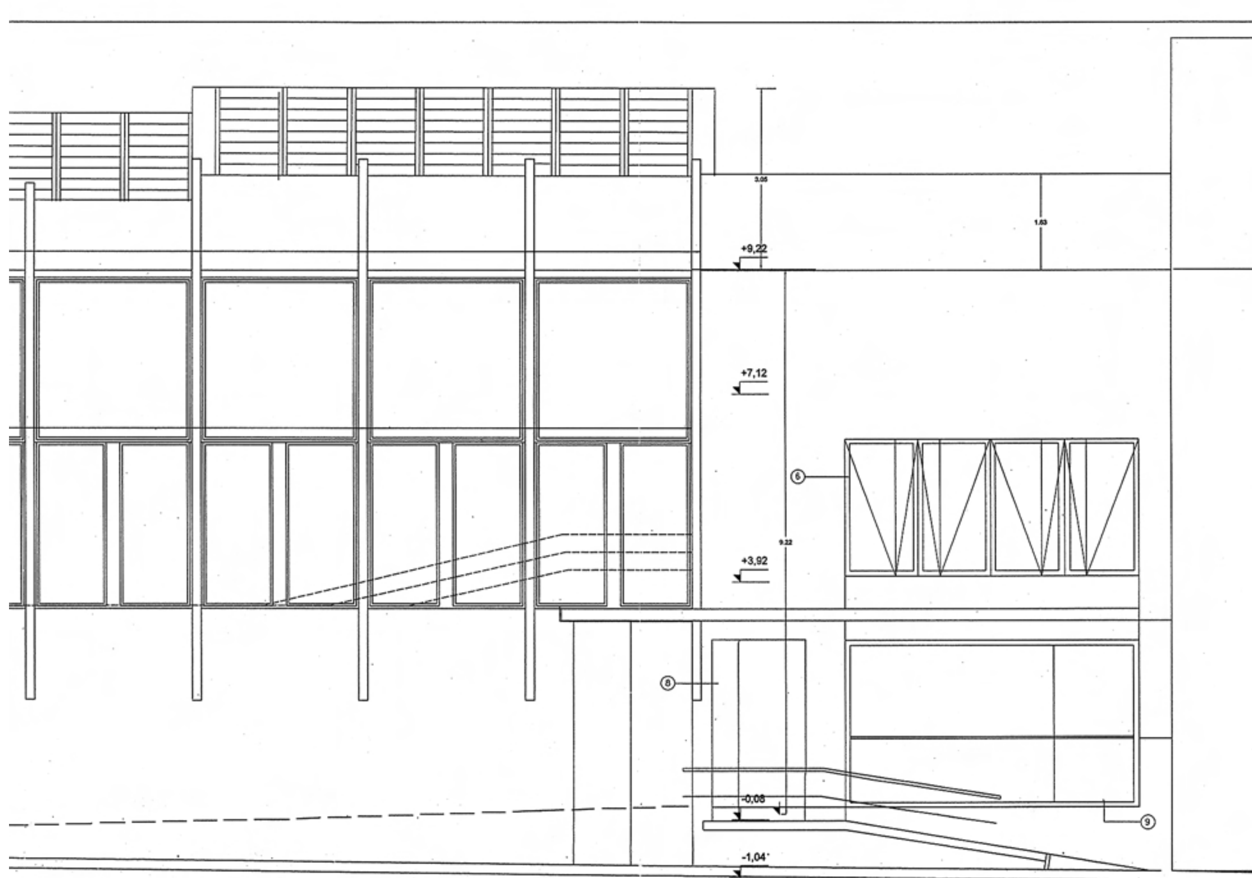

ΠΛΑΓΙΑ ΟΨΗ

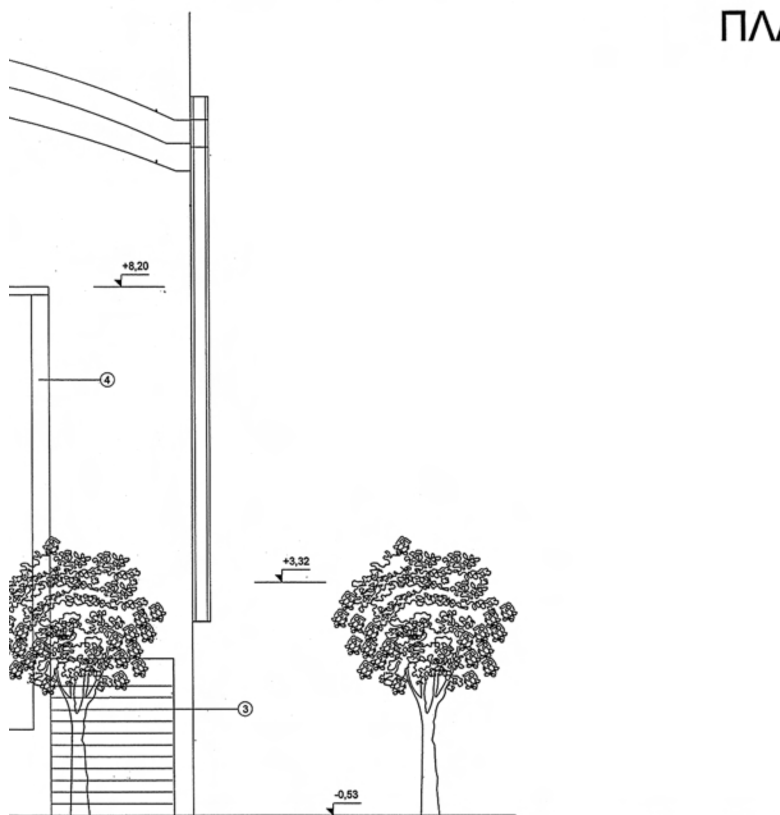

ΚΥΡΙΑ ΟΨΗ

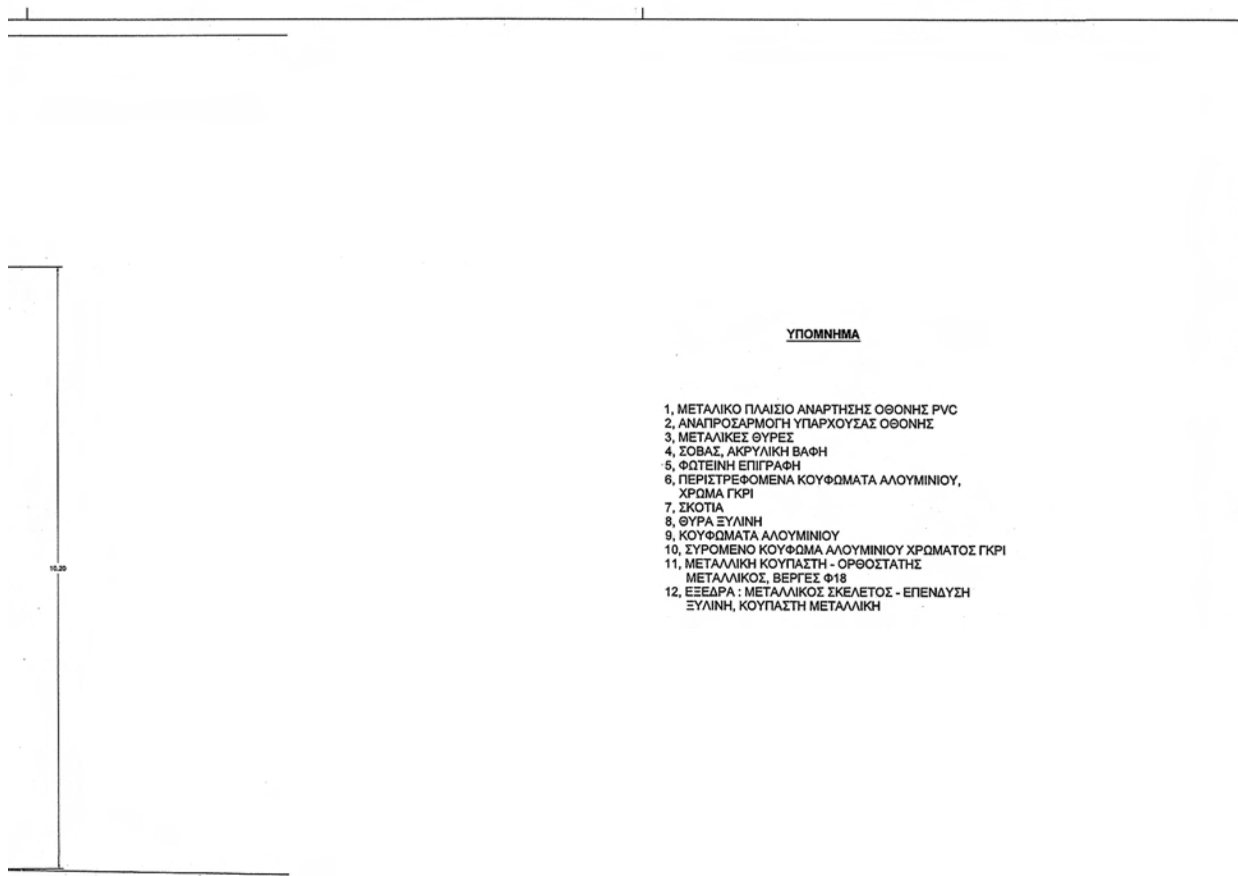

ΥΠΟΥΡΓΕΙΟ
ΠΕΡΙΒΑΛΛΟΝΤΟΣ ΧΩΡΟΤΑΞΙΑΣ & ΔΗΜ. ΕΡΓΩΝ
ΣΥΝΟΔΕΥΕΙ ΤΗΝ ΥΠ' ΑΡΙΘΜ. Γ-39890/09 ΑΠΟΦΑΣΗ
ΠΕΡΙ καθορισμού ειδικών όρων και περιορισμών δόμησης στο ακίνητο του θερινού κινημ/φου ΑΦΡΟΔΙΤΗ, επί της οδού Ανδρονίκου 7-9, περιοχή Ρουφ Δ. Αθηναίων του οποίου η χρήση έχει χαρακτηρισθεί διατηρητέα.
ΑΘΗΝΑ 31 Αυγούστου 2009
Ο Δ/ντής
[illegible]

Αρ. Φύλλ.
207/09
67.5

ΥΠΟΥΡΓΕΙΟ ΠΕΡΙΒΑΛΛΟΝΤΟΣ ΧΩΡΟΤΑΞΙΑΣ ΚΑΙ ΔΗΜΟΣΙΩΝ ΕΡΓΩΝ

Δ/ΝΣΗ ΠΟΛΕΟΔΟΜΙΚΟΥ ΣΧΕΔΙΑΣΜΟΥ
ΤΜΗΜΑ ΠΑΡΑΔΟΣΙΑΚΩΝ ΟΙΚΙΣΜΩΝ


ΘΕΣΗ: ΠΕΡΙΟΧΗ "ΡΟΥΦ" Δ. ΑΘΗΝΑΙΩΝ

ΘΕΜΑ: Συμπληρωματική Υπουργική απόφαση για τον καθορισμό πρόσθετων ειδικών όρων δόμησης στον θερινό κινηματογράφο "Αφροδίτη" του οποίου έχει χαρακτηριστεί ως διατηρητέα η χρήση


ΟΨΕΙΣ

ΚΛΙΜΑΚΑ : 1:50


ΕΘΝΙΚΟ ΤΥΠΟΓΡΑΦΕΙΟ
Για τεχνικούς λόγους στο σχεδιάγραμμα, έγινε σμίκρυνση, κατά ποσοστό 39%

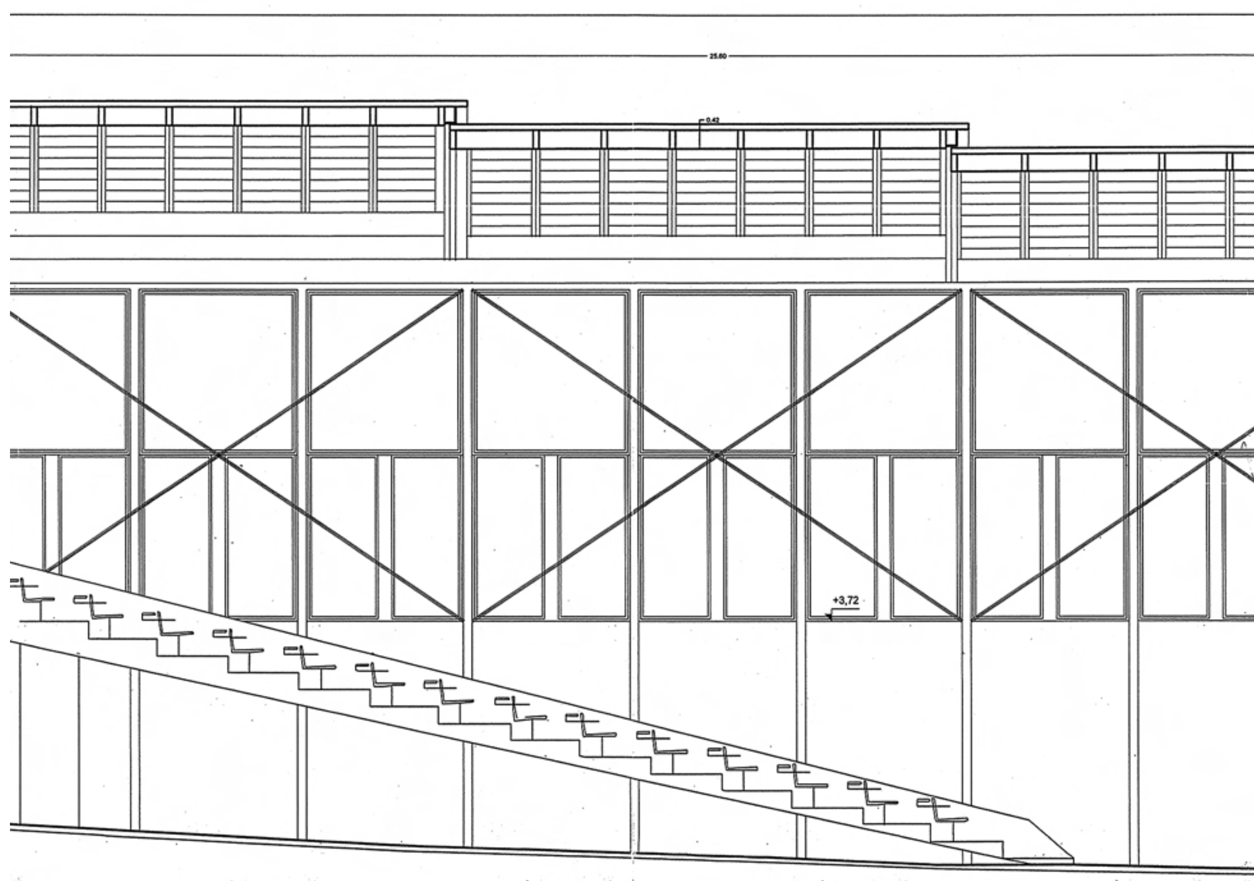

ΤΟΜΗ Α-Α

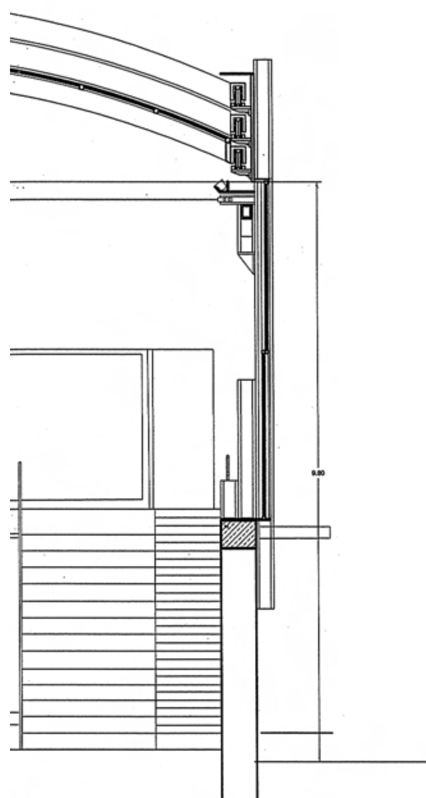

ΤΟΜΗ Β-Β

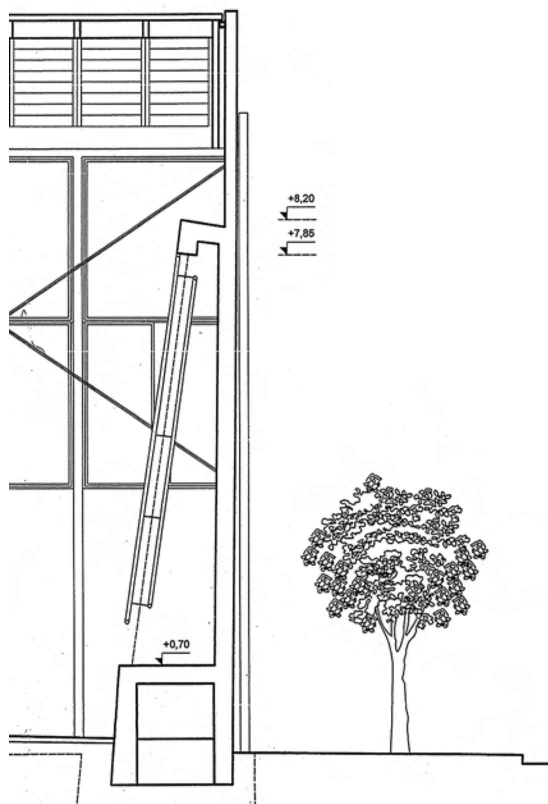

ΥΠΟΥΡΓΕΙΟ
ΠΕΡΙΒΑΛΛΟΝΤΟΣ ΧΩΡΟΤΑΞΙΑΣ & ΔΗΜ. ΕΡΓΩΝ
ΣΥΝΟΔΕΥΕΙ ΤΗΝ ΥΠ' ΑΡΙΘΜ. Γ-39890/09 ΑΠΟΦΑΣΗ
ΠΕΡΙ Καθορισμού ειδικών όρων & περιορισμών δόμησης στο ακίνητο του θερινού κινηματογράφου ΑΦΡΟΔΙΤΗ, επί της οδού Ανδρονίκου 29, περιοχή Ρουφ Δ. Αθηναίων, του οποίου η χρήση έχει χαρακτηρισθεί διατηρητέα.
ΑΘΗΝΑ 31 Αυγούστου 2009
Ο Δ/ντής
Γ. Μανούρης

Αρ. Φύλ. 207/09
62-5

ΥΠΟΥΡΓΕΙΟ ΠΕΡΙΒΑΛΛΟΝΤΟΣ ΧΩΡΟΤΑΞΙΑΣ ΚΑΙ ΔΗΜΟΣΙΩΝ ΕΡΓΩΝ

Δ/ΝΣΗ ΠΟΛΕΟΔΟΜΙΚΟΥ ΣΧΕΔΙΑΣΜΟΥ
ΤΜΗΜΑ ΠΑΡΑΔΟΣΙΑΚΩΝ ΟΙΚΙΣΜΩΝ

ΘΕΣΗ: ΠΕΡΙΟΧΗ "ΡΟΥΦ" Δ. ΑΘΗΝΑΙΩΝ

ΘΕΜΑ: Συμπληρωματική Υπουργική απόφαση για τον καθορισμό πρόσθετων ειδικών όρων δόμησης στον θερινό κινηματογράφο "Αφροδίτη" του οποίου έχει χαρακτηριστεί ως διατηρητέα η χρήση

ΤΟΜΕΣ

ΚΛΙΜΑΚΑ : 1:50

ΕΘΝΙΚΟ ΤΥΠΟΓΡΑΦΕΙΟ

ΕΦΗΜΕΡΙΣ ΤΗΣ ΚΥΒΕΡΝΗΣΕΩΣ

ΠΕΡΙΦΕΡΕΙΑΚΑ ΓΡΑΦΕΙΑ ΠΩΛΗΣΗΣ Φ.Ε.Κ.

ΘΕΣΣΑΛΟΝΙΚΗ - Βασ. Όλγας 227 **23104 23956**
ΠΕΙΡΑΙΑΣ - Ευριπίδου 63 **210 4135228**
ΠΑΤΡΑ - Κορίνθου 327 **2610 638109**
ΙΩΑΝΝΙΝΑ - Διοικητήριο **26510 87215**
ΚΟΜΟΤΗΝΗ - Δημοκρατίας 1 **25310 22858**
ΛΑΡΙΣΑ - Διοικητήριο **2410 597449**
ΚΕΡΚΥΡΑ - Σαμαρά 13 **26610 89122**
ΗΡΑΚΛΕΙΟ - Πεδιάδος 2 **2810 300781**
ΜΥΤΙΛΗΝΗ - Πλ. Κωνσταντινουπόλεως 1 **22510 46654**

ΤΙΜΗ ΠΩΛΗΣΗΣ ΦΥΛΛΩΝ ΤΗΣ ΕΦΗΜΕΡΙΔΟΣ ΤΗΣ ΚΥΒΕΡΝΗΣΕΩΣ

Σε έντυπη μορφή

- Για τα Φ.Ε.Κ. από 1 μέχρι 16 σελίδες σε 1 €, προσαυξανόμενη κατά 0,20 € για κάθε επιπλέον οκτασέλιδο ή μέρος αυτού.
- Για τα φωτοαντίγραφα Φ.Ε.Κ. σε 0,15 € ανά σελίδα.

Σε μορφή DVD/CD

Τεύχος	Ετήσια έκδοση	Τριμηνιαία έκδοση	Μηνιαία έκδοση
Α΄	150 €	40 €	15 €
Β΄	300 €	80 €	30 €
Γ΄	50 €	-	-
Υ.Ο.Δ.Δ.	50 €	-	-
Δ΄	110 €	30 €	-

Τεύχος	Ετήσια έκδοση	Τριμηνιαία έκδοση	Μηνιαία έκδοση
Α.Α.Π.	110 €	30 €	-
Ε.Β.Ι.	100 €	-	-
Α.Ε.Δ.	5 €	-	-
Δ.Δ.Σ.	200 €	-	20 €
Α.Ε. - Ε.Π.Ε. και **Γ.Ε.ΜΗ.**	-	-	100 €

- Η τιμή πώλησης μεμονωμένων Φ.Ε.Κ. σε μορφή cd-rom από εκείνα που διατίθενται σε ψηφιακή μορφή και μέχρι 100 σελίδες, σε 5 € προσαυξανόμενη κατά 1 € ανά 50 σελίδες.
- Η τιμή πώλησης σε μορφή cd-rom/dvd, δημοσιευμάτων μιας εταιρείας στο τεύχος Α.Ε.-Ε.Π.Ε. και Γ.Ε.ΜΗ. σε 5 € ανά έτος.

ΠΑΡΑΓΓΕΛΙΑ ΚΑΙ ΑΠΟΣΤΟΛΗ Φ.Ε.Κ.: Τηλεφωνικά: 210 4071010 - fax: 210 4071010 - internet: http://www.et.gr

ΕΤΗΣΙΕΣ ΣΥΝΔΡΟΜΕΣ Φ.Ε.Κ.

Τεύχος	Έντυπη μορφή	Ψηφιακή Μορφή
Α΄	225 €	190 €
Β΄	320 €	225 €
Γ΄	65 €	Δωρεάν
Υ.Ο.Δ.Δ.	65 €	Δωρεάν
Δ΄	160 €	80 €
Α.Α.Π.	160 €	80 €
Ε.Β.Ι.	65 €	33 €

Τεύχος	Έντυπη μορφή	Ψηφιακή Μορφή
Α.Ε.Δ.	10 €	Δωρεάν
Α.Ε. - Ε.Π.Ε. και **Γ.Ε.ΜΗ.**	2.250 €	645 €
Δ.Δ.Σ.	225 €	95 €
Α.Σ.Ε.Π.	70€	Δωρεάν
Ο.Π.Κ.	-	Δωρεάν
Α΄+ Β΄+ Δ΄ + Α.Α.Π.	-	450 €

- Το τεύχος Α.Σ.Ε.Π. (έντυπη μορφή) θα αποστέλλεται σε συνδρομητές ταχυδρομικά, με την επιβάρυνση των 70 €, ποσό το οποίο αφορά τα ταχυδρομικά έξοδα.
- Για την παροχή πρόσβασης μέσω διαδικτύου σε Φ.Ε.Κ. προηγουμένων ετών και συγκεκριμένα στα τεύχη: **α)** Α, Β, Δ, Α.Α.Π., Ε.Β.Ι. και Δ.Δ.Σ., η τιμή προσαυξάνεται, πέραν του ποσού της ετήσιας συνδρομής του 2007, κατά 40 € ανά έτος και ανά τεύχος και **β)** για το τεύχος Α.Ε.-Ε.Π.Ε. & Γ.Ε.ΜΗ., κατά 60 € ανά έτος παλαιότητας.

* Η καταβολή γίνεται σε όλες τις Δημόσιες Οικονομικές Υπηρεσίες (Δ.Ο.Υ.). Το πρωτότυπο διπλότυπο (έγγραφο αριθμ. πρωτ. 9067/28.2.2005 2η Υπηρεσία Επιτρόπου Ελεγκτικού Συνεδρίου) με φροντίδα των ενδιαφερομένων, πρέπει να αποστέλλεται ή να κατατίθεται στο Εθνικό Τυπογραφείο (Καποδιστρίου 34, Τ.Κ. 104 32 Αθήνα).
* Σημειώνεται ότι φωτοαντίγραφα διπλοτύπων, ταχυδρομικές Επιταγές για την εξόφληση της συνδρομής, δεν γίνονται δεκτά και θα επιστρέφονται.
* Οι οργανισμοί τοπικής αυτοδιοίκησης, τα νομικά πρόσωπα δημοσίου δικαίου, τα μέλη της Ένωσης Ιδιοκτητών Ημερησίου Τύπου Αθηνών και Επαρχίας, οι τηλεοπτικοί και ραδιοφωνικοί σταθμοί, η Ε.Σ.Η.Ε.Α., τα τριτοβάθμια συνδικαλιστικά Όργανα και οι τριτοβάθμιες επαγγελματικές ενώσεις δικαιούνται έκπτωσης πενήντα τοις εκατό (50%) επί της ετήσιας συνδρομής (τρέχον έτος + παλαιότητα).
* Το ποσό υπέρ Τ.Α.Π.Ε.Τ. [5% επί του ποσού συνδρομής (τρέχον έτος + παλαιότητα)], καταβάλλεται ολόκληρο (Κ.Α.Ε. 3512) και υπολογίζεται πριν την έκπτωση.
* Στην Ταχυδρομική συνδρομή του τεύχους Α.Σ.Ε.Π. δεν γίνεται έκπτωση.

Πληροφορίες για δημοσιεύματα που καταχωρούνται στα Φ.Ε.Κ. στο τηλ.: 210 5279000.
Φωτοαντίγραφα παλαιών Φ.Ε.Κ.: Μάρνη 8 τηλ.: 210 8220885, 210 8222924, 210 5279050.
Οι πολίτες έχουν τη δυνατότητα ελεύθερης ανάγνωσης των δημοσιευμάτων που καταχωρούνται σε όλα τα τεύχη της Εφημερίδας της Κυβερνήσεως πλην εκείνων που καταχωρούνται στο τεύχος Α.Ε.-Ε.Π.Ε και Γ.Ε.ΜΗ., από την ιστοσελίδα του Εθνικού Τυπογραφείου (www.et.gr).

Οι υπηρεσίες εξυπηρέτησης πολιτών λειτουργούν καθημερινά από 08:00 μέχρι 13:00



ΑΠΟ ΤΟ ΕΘΝΙΚΟ ΤΥΠΟΓΡΑΦΕΙΟ
ΚΑΠΟΔΙΣΤΡΙΟΥ 34 * ΑΘΗΝΑ 104 32 * ΤΗΛ. 210 52 79 000 * FAX 210 52 21 004
ΗΛΕΚΤΡΟΝΙΚΗ ΔΙΕΥΘΥΝΣΗ: http://www.et.gr – e-mail: webmaster.et@et.gr